





COMPENDIO EX OSPEDALE PSICHIATRICO DI PULLIR  
VISTA AEREA

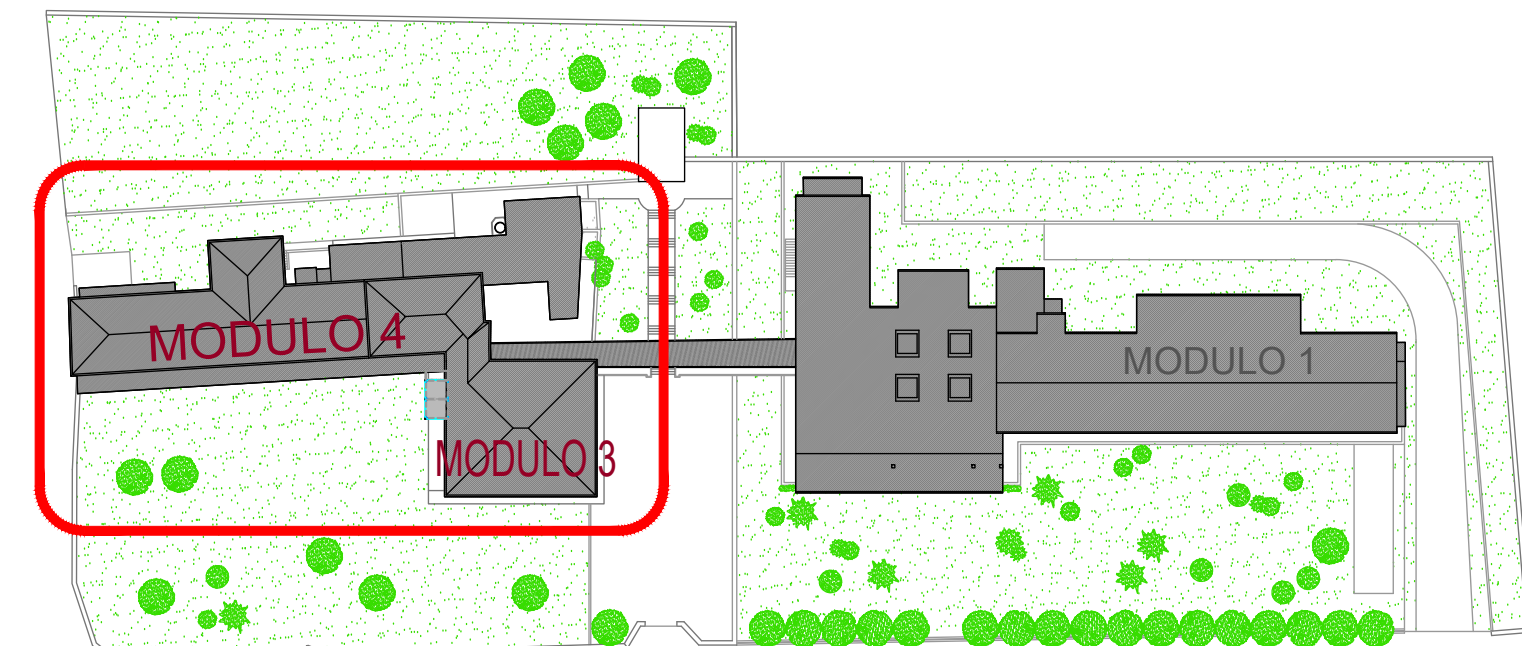


COMPENDIO EX OSPEDALE PSICHIATRICO DI PULLIR  
PLANIMETRIA GENERALE Fuori scala


 <div>Regione del Veneto</div>			
Azienda Unità Locale Socio Sanitaria n. 1 Dolomiti (Belluno)			
<div>Ospedale di Pullir - Cesiomaggiore</div> <div>MOD.3 - MOD.4</div>			
<div>PROGETTO UNITA' DI OFFERTA</div> <div>RESIDENZA SOCIO SANITARIA PSICHIATRICA</div>			
ELABORATO:	1	Scala: 1:100	
<div>PIANTA TUTTI I PIANI - STATO ATTUALE</div>			
<div>REGIONE DEL VENETO</div> <div><div>ULSS1</div><div>DOLOMITI</div></div>		U.O.C. SERVIZI TECNICI E PATRIMONIALI	
<div>Sede Legale Via Feltre, 57 - 32100 Belluno - PEC: protocollo.ulss1@pecveneto.it</div> <div>Centralino Belluno 0437 - 516111 - Centralino Feltre 0439 8831</div>			
Emissione:	25/03/2026	Approvato da:	
1 Modifica:	30/03/2026		
2 Modifica:			
3 Modifica:			
01 GEOM. Samuel DE BORTOLI	02	03	04

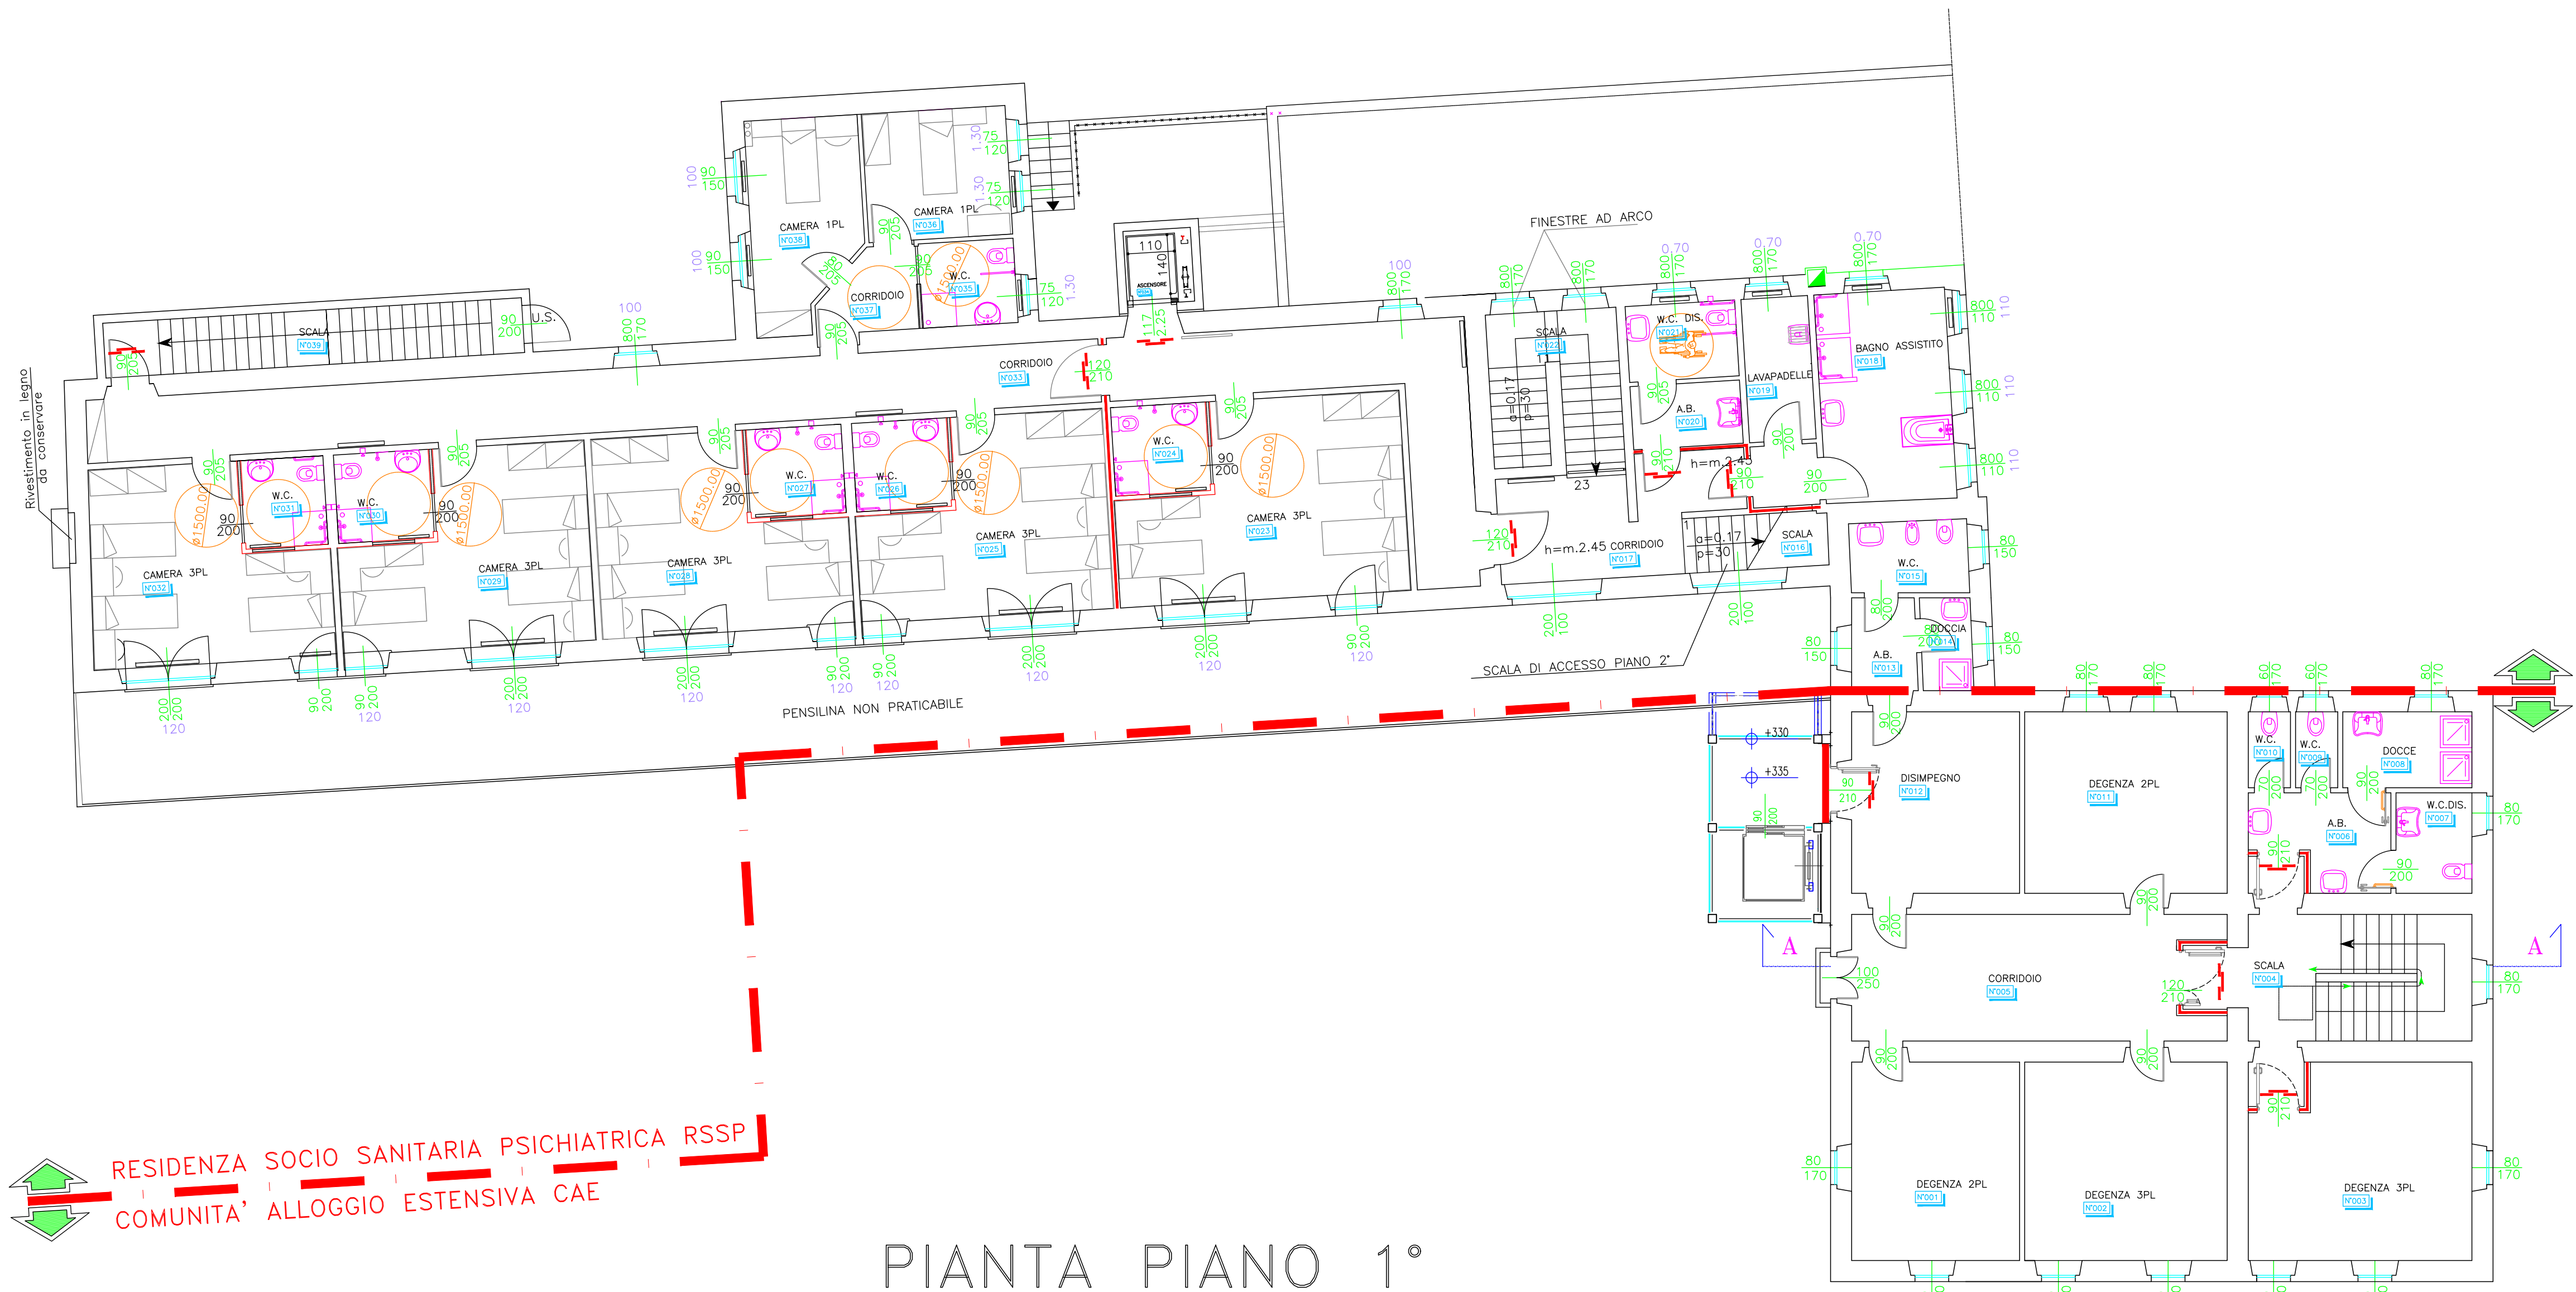

PIANTA PIANO 1°

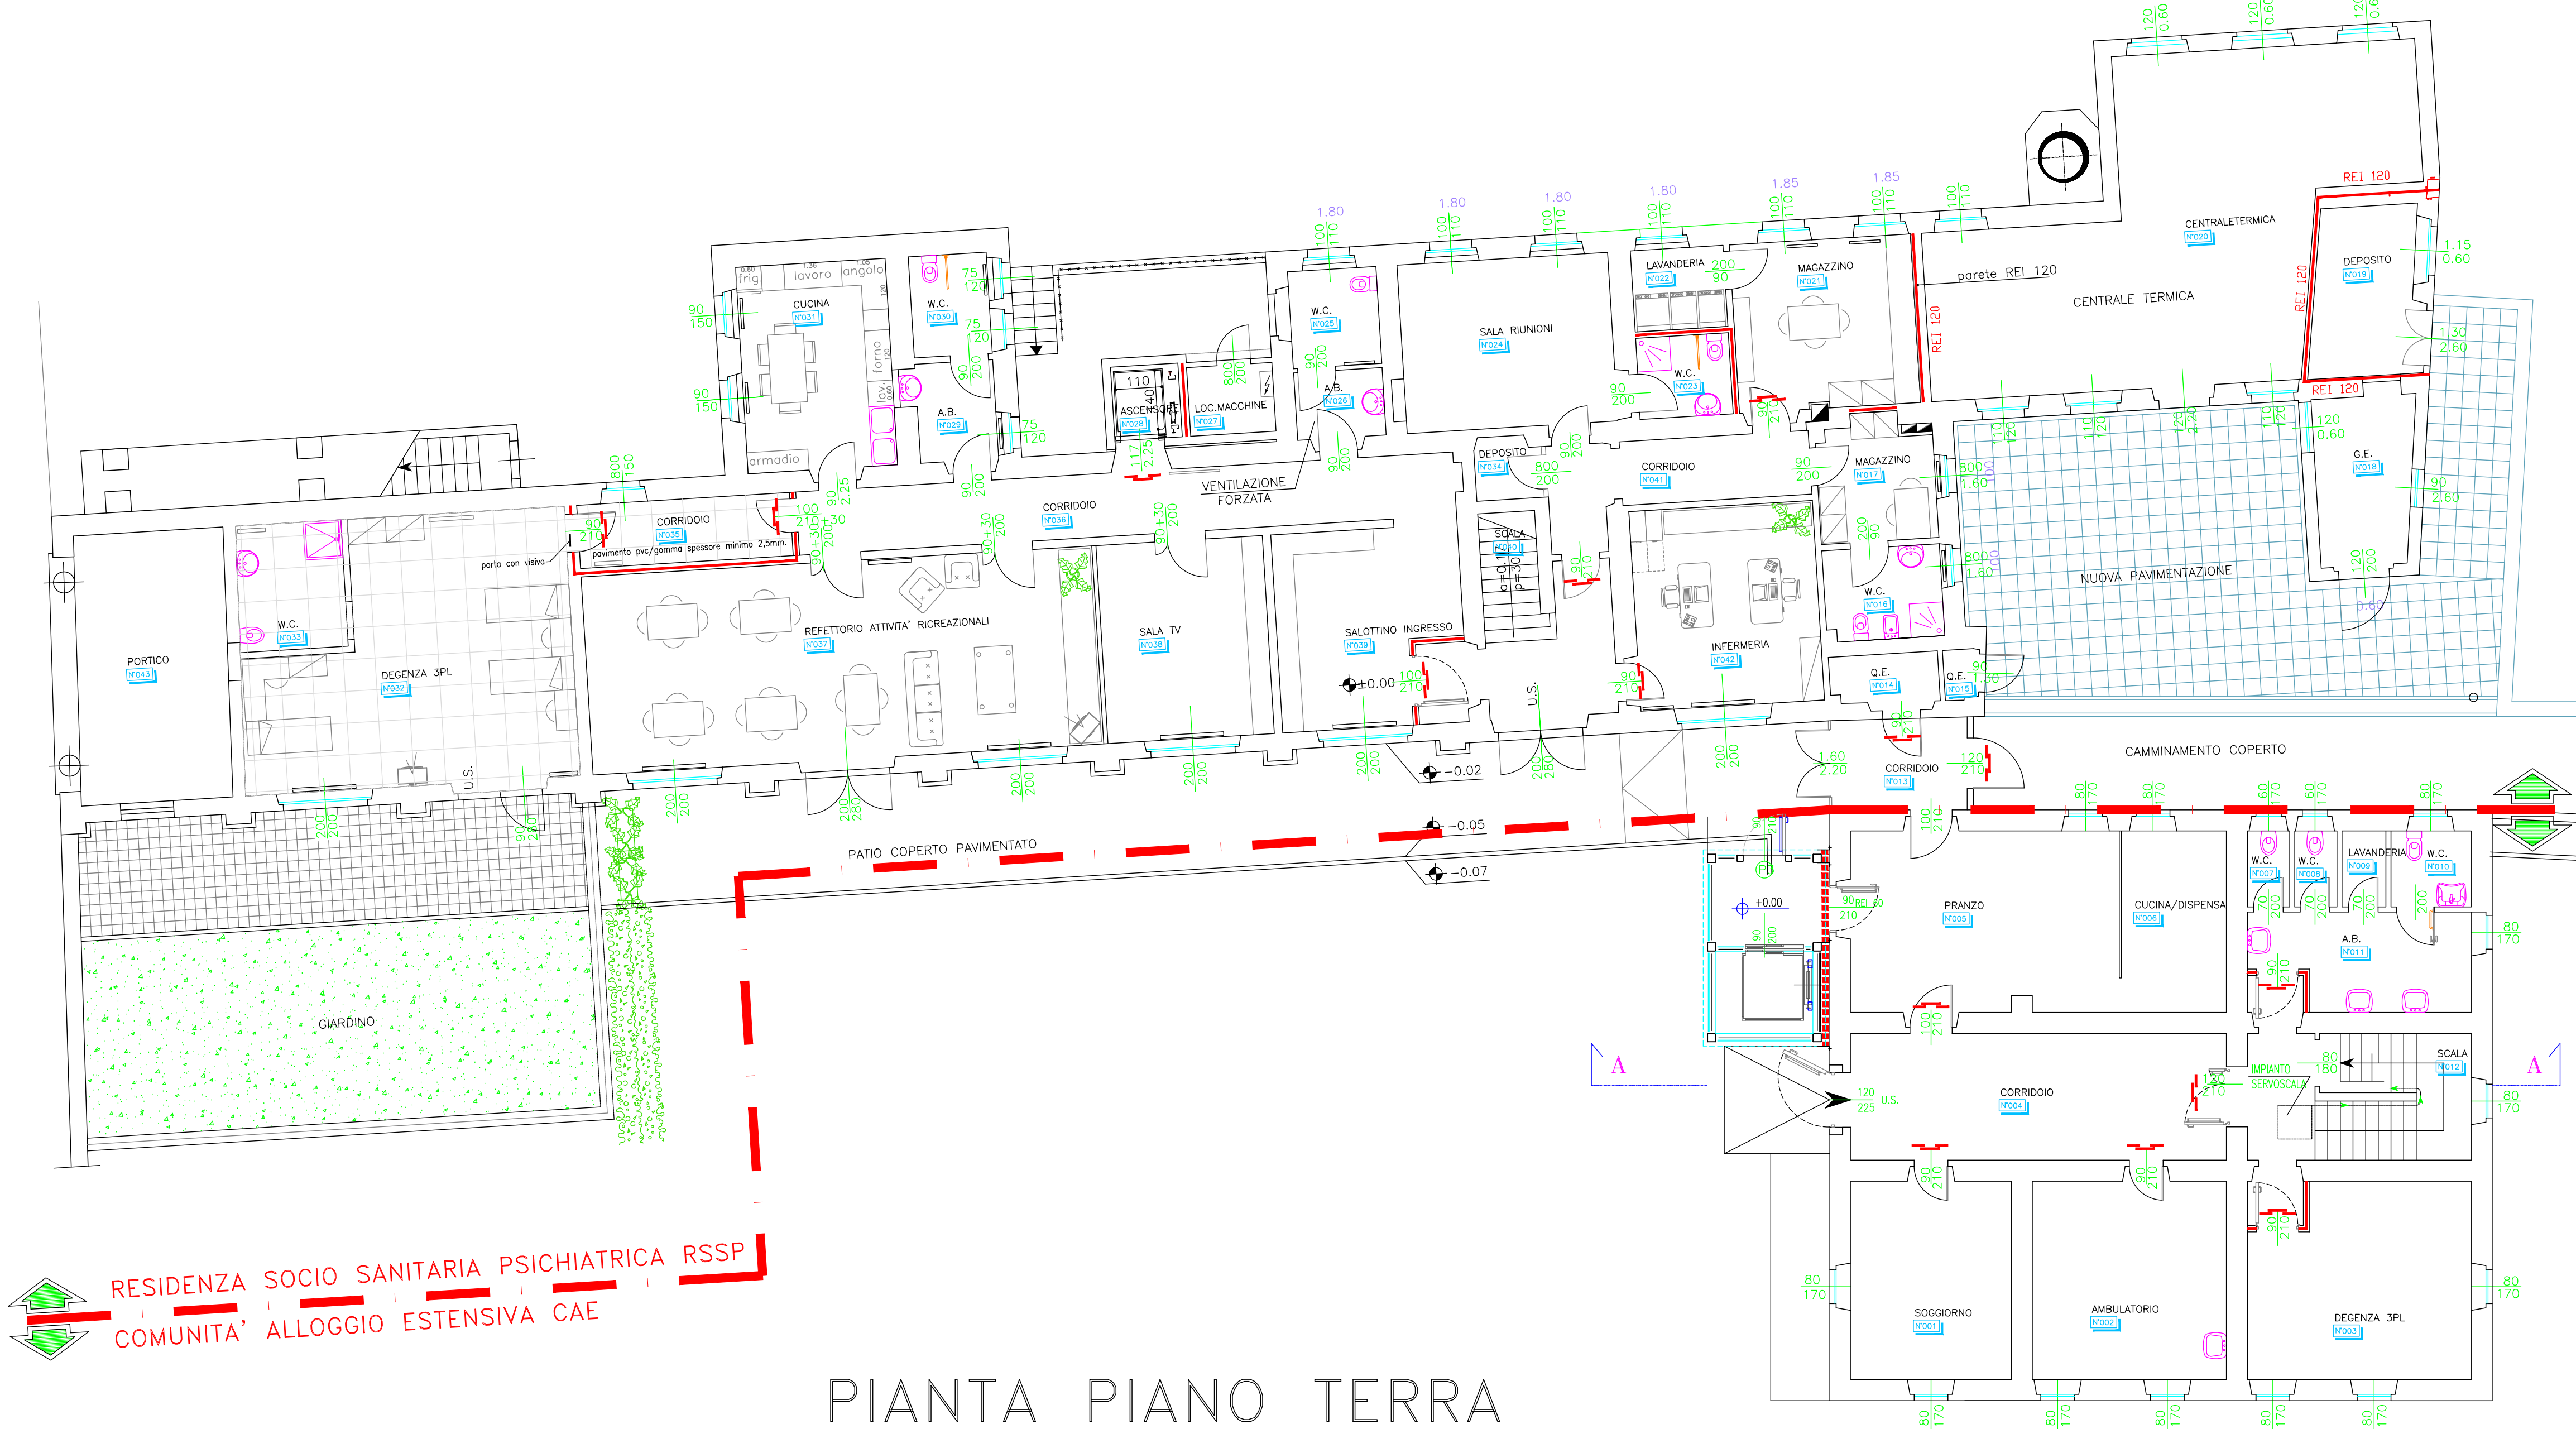


PIANTA PIANO TERRA

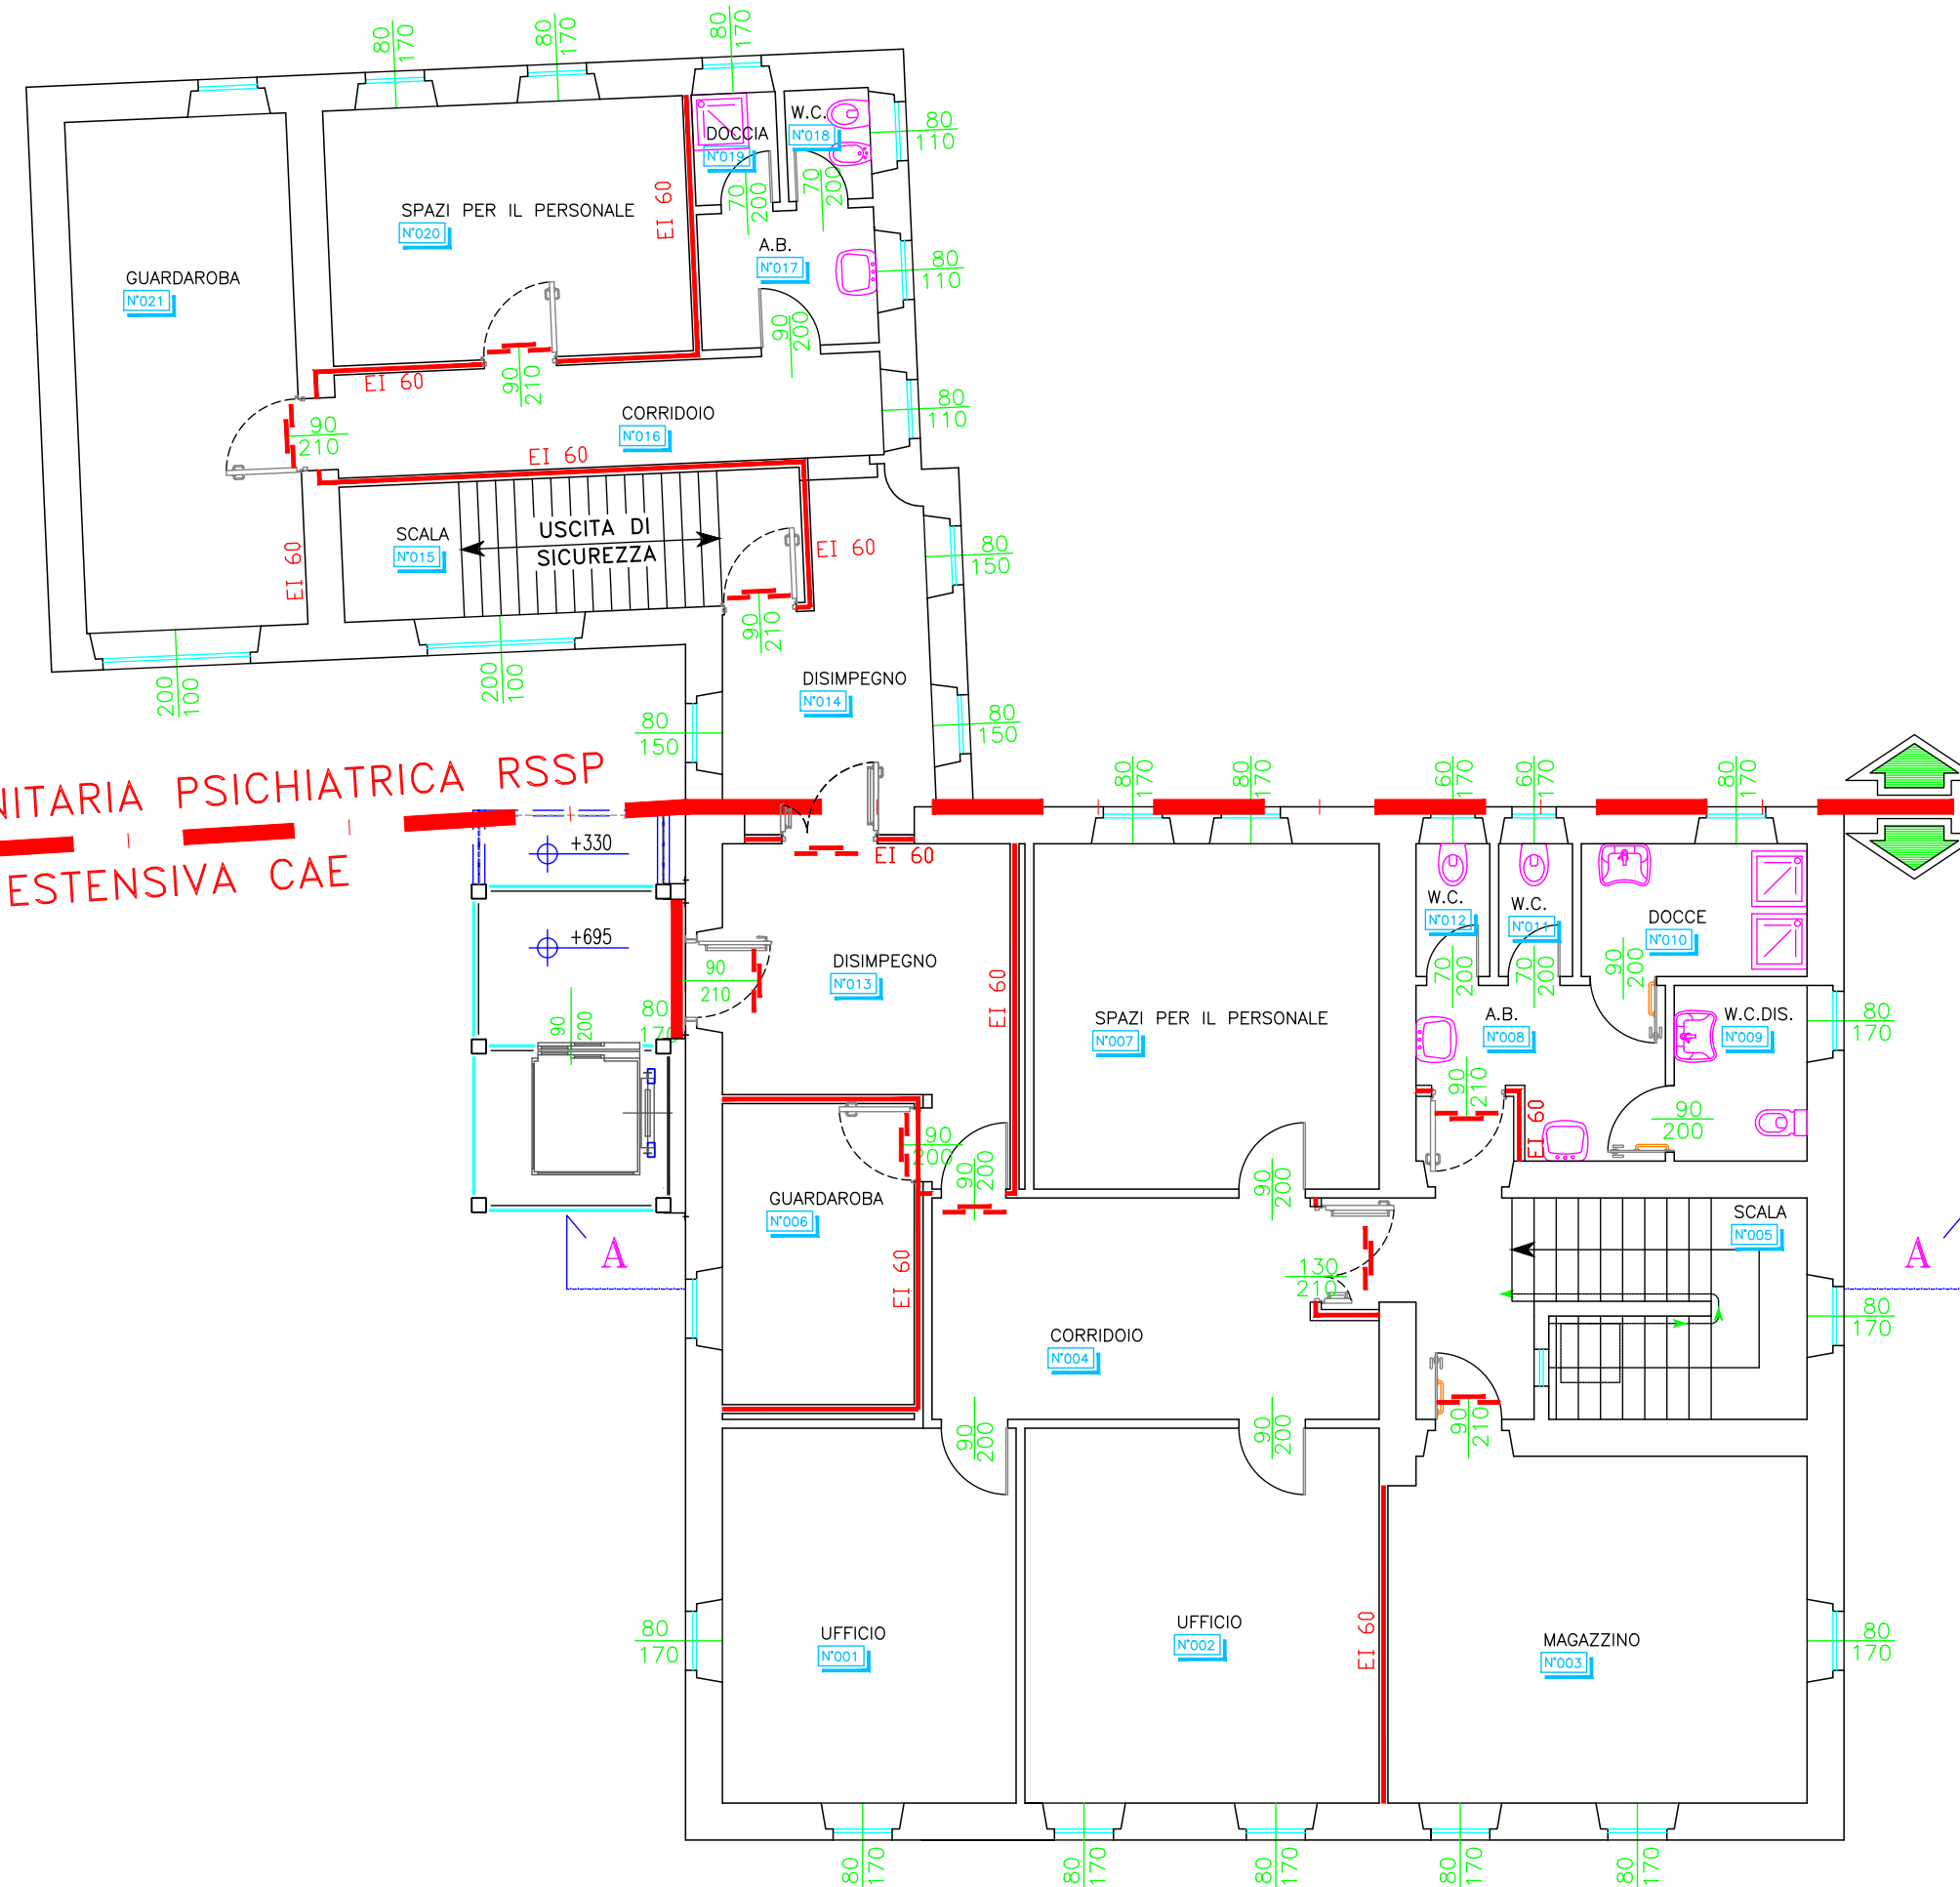

PIANTA PIANO 2°

PIANTA PIANO -1°

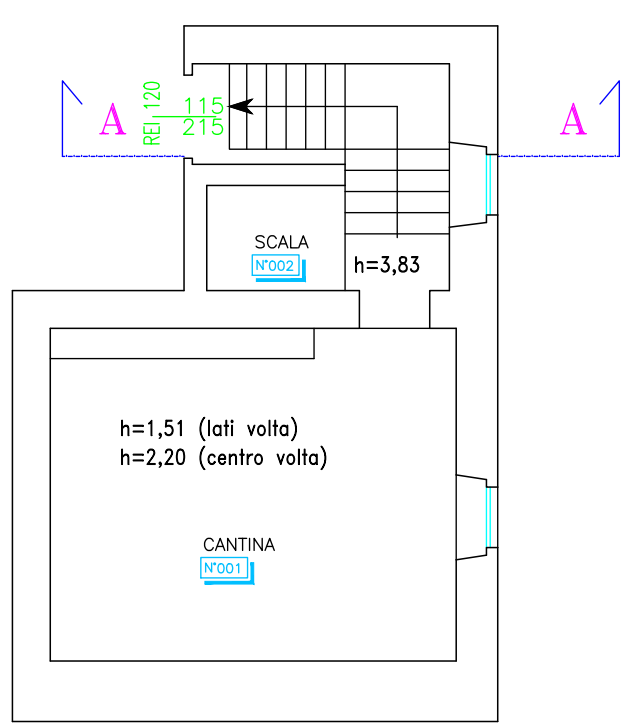

EX OSPEDALE PSICHIATRICO DI PULLIR - CESIOMAGGIORE (BL)						
via Napoleone Guillelmi - MODULO 3 - CAE						
N° stanza	Destinazione	Larghezza m	Lunghezza m	Altezza m	Perimetro m	Area mq Volume mc
MOD.3 CAE						
001	CANTINA	5,37	4,40	2,20	20,54	24,09 53,00
002	SCALA	3,40	3,00	3,83	13,00	10,00 38,31
PIANO INTERRATO					33,54	34,09 91,31
MOD.3 CAE						
001	SOGGIORNO	4,70	3,80	2,85	17,89	18,35 52,30
002	AMBULATORIO	4,70	4,60	2,85	19,49	22,11 63,02
003	DEGENZA 3PL	4,70	5,30	2,90	20,80	23,45 73,61
004	CORRIDOIO	8,90	3,00	2,90	24,80	27,32 79,23
005	PRANZO	4,30	6,41	2,85	24,75	28,25 80,50
006	CUCINA/SPERSA	4,28	2,48	2,85	13,54	10,85 30,38
007	W.C.DIS	1,80	1,00	2,85	5,84	1,88 5,37
008	W.C.	1,80	1,50	2,85	5,84	1,88 5,37
009	LAVANDERIA	1,80	1,04	2,85	5,92	1,96 5,57
010	W.C.	1,80	1,80	2,85	7,54	3,52 10,03
011	A.B.	2,34	5,30	2,85	19,18	13,08 37,27
012	SCALA	5,30	3,00	2,85	17,60	16,61 47,34
013	CORRIDOIO	3,28	2,15	3,75	11,18	7,29 27,22
PIANO TERRA					191,14	178,33 517,38
MOD.3 CAE						
001	DEGENZA 2PL	4,70	3,98	3,15	18,25	19,20 60,47
002	DEGENZA 3PL	4,70	4,80	3,15	19,89	23,05 72,61
003	DEGENZA 3PL	4,70	5,30	3,15	20,80	24,45 80,17
004	SCALA	5,30	3,00	3,15	17,60	16,61 52,33
005	CORRIDOIO	8,90	3,00	3,15	23,80	26,70 84,11
006	A.B.	3,38	2,38	3,15	12,41	8,59 27,05
007	W.C.DIS	2,38	1,80	3,15	8,60	4,39 13,63
008	DOCCIA	3,98	1,80	3,15	9,96	6,62 17,69
009	W.C.	1,80	1,00	3,15	5,84	1,88 5,93
010	W.C.	1,80	1,00	3,15	5,84	1,88 5,93
011	DEGENZA 2PL	4,30	4,60	3,15	19,09	21,33 68,56
012	DISIMPEGNO	4,30	3,98	3,15	17,45	17,61 55,46
013	A.B.	2,20	1,58	3,05	5,35	3,89 11,77
014	DOCCIA	2,20	1,20	3,05	5,05	2,74 8,38
015	W.C.	2,80	1,63	3,10	9,24	4,84 15,02
PIANO 1°					204,28	183,68 577,38
MOD.3 CAE						
001	UFFICIO	5,08	3,98	3,40	19,36	20,33 69,11
002	UFFICIO	5,08	4,80	3,40	20,00	24,49 83,27
003	UFFICIO	4,70	5,68	3,40	21,85	27,09 92,09
004	CORRIDOIO	5,30	3,40	3,40	18,18	18,18 61,81
005	SCALA	5,30	3,00	3,40	17,60	16,61 56,46
006	GUARDAROBA	7,80	2,60	3,40	20,80	22,64 78,18
007	SPAZI PER IL PERSONALE	4,68	4,68	4,40	19,96	22,01 74,94
008	A.B.	3,38	2,38	3,15	12,41	8,59 27,05
009	W.C.DIS	2,38	1,80	3,15	8,60	4,39 13,63
010	DOCCIA	3,98	1,80	3,15	9,96	6,62 17,69
011	W.C.	1,80	1,00	3,15	5,84	1,88 5,93
012	W.C.	1,80	1,00	3,15	5,84	1,88 5,93
013	DISIMPEGNO	4,68	4,68	3,40	17,64	14,88 50,59
PIANO 2°					188,63	178,77 699,38
Totale					616,16	672,73 1781,36
EX OSPEDALE PSICHIATRICO DI PULLIR - CESIOMAGGIORE (BL)						
via Napoleone Guillelmi - MODULO 4 - RSSP						
N° stanza	Destinazione	Larghezza m	Lunghezza m	Altezza m	Perimetro m	Area mq Volume mc
MOD.4 RSSP						
014	G.E.	2,89	1,11	3,75	6,15	3,40 12,98
015	G.E.	1,19	0,73	3,75	4,32	1,11 4,17
016	W.C.	2,79	2,18	3,75	10,24	6,15 23,04
017	MAGAZZINO	2,79	2,18	3,75	10,24	6,15 23,04
018	G.E.	4,00	2,31	3,25	13,81	9,75 31,68
019	DEPOSITO	4,06	2,34	3,25	13,70	10,24 33,27
020	CENTRALETTERMICA	11,46	4,00	3,25	40,03	63,88 208,95
021	MAGAZZINO	4,00	4,31	3,60	17,75	17,72 63,79
022	LAVANDERIA	2,30	1,60	3,55	7,80	4,57 15,73
023	W.C.	2,21	1,93	3,15	8,27	4,25 13,40
024	SALA RIUNIONI	5,00	4,00	3,15	27,98	21,04 66,29
025	W.C.	2,30	2,10	3,15	8,90	4,92 15,60
026	A.B.	1,80	2,10	3,15	8,23	3,90 12,28
027	LOC.MACCHINE	2,03	1,63	3,15	7,56	3,40 10,70
028	ASCENSORE	1,75	1,60	3,15	6,50	3,74 11,60
029	A.B.	2,35	1,85	3,15	10,03	5,25 16,53
030	W.C.	2,40	1,85	3,15	8,80	4,58 14,41
031	CUCINA	4,80	3,55	3,15	17,73	17,64 56,50
032	DEGENZA 3PL	6,40	7,95	3,75	26,98	42,44 159,16
033	W.C.	3,00	2,50	3,75	17,38	7,72 28,95
034	DEPOSITO	1,80	1,20	2,00	6,23	2,38 4,72
035	CORRIDOIO	5,95	1,50	3,75	14,03	7,88 29,67
036	CORRIDOIO	15,90	1,50	3,15	35,00	23,84 75,10
037	REFETTORIO ATTIVITA' RICREAZIONALI	12,13	4,70	3,75	34,86	58,03 217,61
038	SALA TV	4,70	3,95	3,75	17,70	18,80 70,52
039	SALOTTINO INGRESSO	4,43	4,70	3,75	19,08	21,49 80,68
040	SCALA	2,45	1,35	3,75	7,81	3,32 12,44
041	CORRIDOIO	6,40	3,05	3,75	30,12	21,19 79,48
042	INFERMERIA	4,74	4,36	3,75	19,16	21,20 79,49
043	PORTICO	6,40	3,60	4,30	19,05	22,85 88,38
PIANO TERRA					484,89	444,53 1574,55
MOD.4 RSSP						
016	SCALA	3,44	1,30	2,00	10,10	5,24 12,84
017	CORRIDOIO	7,85	1,45	2,45	24,09	16,61 40,70
018	BAGNO ASSISTITO	5,00	3,10	2,45	19,22	16,69 40,90
019	LAVAPADELLE	1,58	1,58	2,45	10,75	5,83 14,29
020	A.B.	2,80	1,50	2,45	8,40	3,99 9,70
021	W.C. DIS	2,60	1,80	2,45	9,59	5,14 12,60
022	SCALA	3,80	3,10	3,80	19,12	12,74 48,43
023	CAMERA 3PL	4,75	6,50	3,80	24,75	28,97 109,70
024	W.C.	2,10	2,25	3,80	8,90	4,82 18,30
025	CAMERA 3PL	4,75	6,00	3,80	23,01	24,52 93,18
026	W.C.	2,10	2,25	3,80	8,90	4,82 18,30
027	W.C.	2,10	2,25	3,80	8,90	4,82 18,30
028	CAMERA 3PL	4,75	6,00	3,80	23,01	24,52 93,18
029	CAMERA 3PL	4,75	6,00	3,80	23,01	24,52 93,18
030	W.C.	2,10	2,25	3,80	8,90	4,82 18,30
031	W.C.	2,10	1,95	3,80	8,30	4,19 15,90
032	CAMERA 3PL	4,75	5,70	3,80	22,41	23,78 90,28
033	CORRIDOIO	32,73	1,90	3,80	84,98	59,08 224,44
034	ASCENSORE	1,75	1,60	3,80	7,20	3,98 11,75
035	W.C.	2,00	2,25	3,80	9,22	4,89 18,59
036	CAMERA 1PL	3,95	3,41	3,80	14,16	11,09 42,14
037	CORRIDOIO	2,00	2,43	3,80	9,09	4,48 17,04
038	CAMERA 1PL	4,21	2,69	3,80	15,94	12,76 48,50
039	SCALA	9,94	1,30	2,20	22,88	13,10 84,33
039	SCALA	9,94	1,30	2,20	22,88	13,10 84,33
PIANO 1°					442,71	337,47 1299,25
MOD.4 RSSP						
014	DISIMPEGNO	4,44	2,90	3,10	14,58	10,84 33,62
015	SCALA	6,12	1,83	3,10	15,87	11,23 34,82
016	CORRIDOIO	7,40	1,40	3,15	18,60	10,76 33,89
017	A.B.	2,40	1,94	3,10	8,72	4,51 13,99
018	W.C.	1,50	1,14	3,10	5,52	1,79 5,56
019	DOCCIA	3,10	1,14	3,10	5,52	1,79 5,56
020	SPAZI PER IL PERSONALE	4,88	3,40	3,10	16,92	16,88 52,84
021	GUARDAROBA	6,83	3,00	3,10	19,86	20,80 84,47
PIANO 2°					105,69	78,70 244,45
Totale					1032,99	860,70 3115,35

