


REGIONE VENETO
ULSS 1 DOLOMITI

REGIONE DEL VENETO



REALIZZAZIONE PIASTRA ENDOSCOPICA PRESSO
L'OSPEDALE DI FELTRE (BL)
CENTRO DI RIFERIMENTO REGIONALE PER LA
CHIRURGIA ONCOLOGICA GASTROENTEROLOGICA

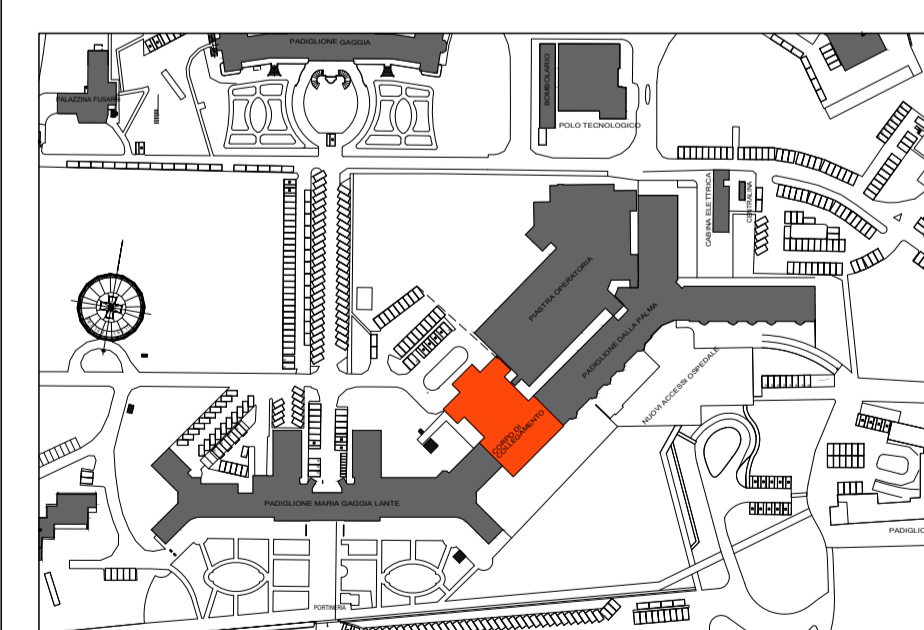

R.U.P.: Geom. Annapaola De Boni

DIREZIONE LAVORI E CSE

DIREZIONE LAVORI
ARCHITETTONICO



CORPO DI COLLEGAMENTO

Progetto
Pianta Piano Rialzato - Modifica layout
MAGGIO 2026
Scala
1:100

NEM	DATA	DESCRIZIONE
rev.00	05/2026	PRIMA EMISSIONE

302_DL.A.PRO.P.P0_OS02