



ELABORATO:
UFFICIO IGIENE
 pianta piano interrato

NAME FILE: Uff. Igiene - p. interrato.DWG
 SCALE: 1 : 100
 DATA REV: 24/07/2013

SERVIZIO TECNICO
 Viale Europa, n.22 - 32100 Belluno
 Tel. 0437/516256 - Fax 0437/516195

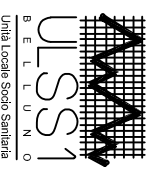

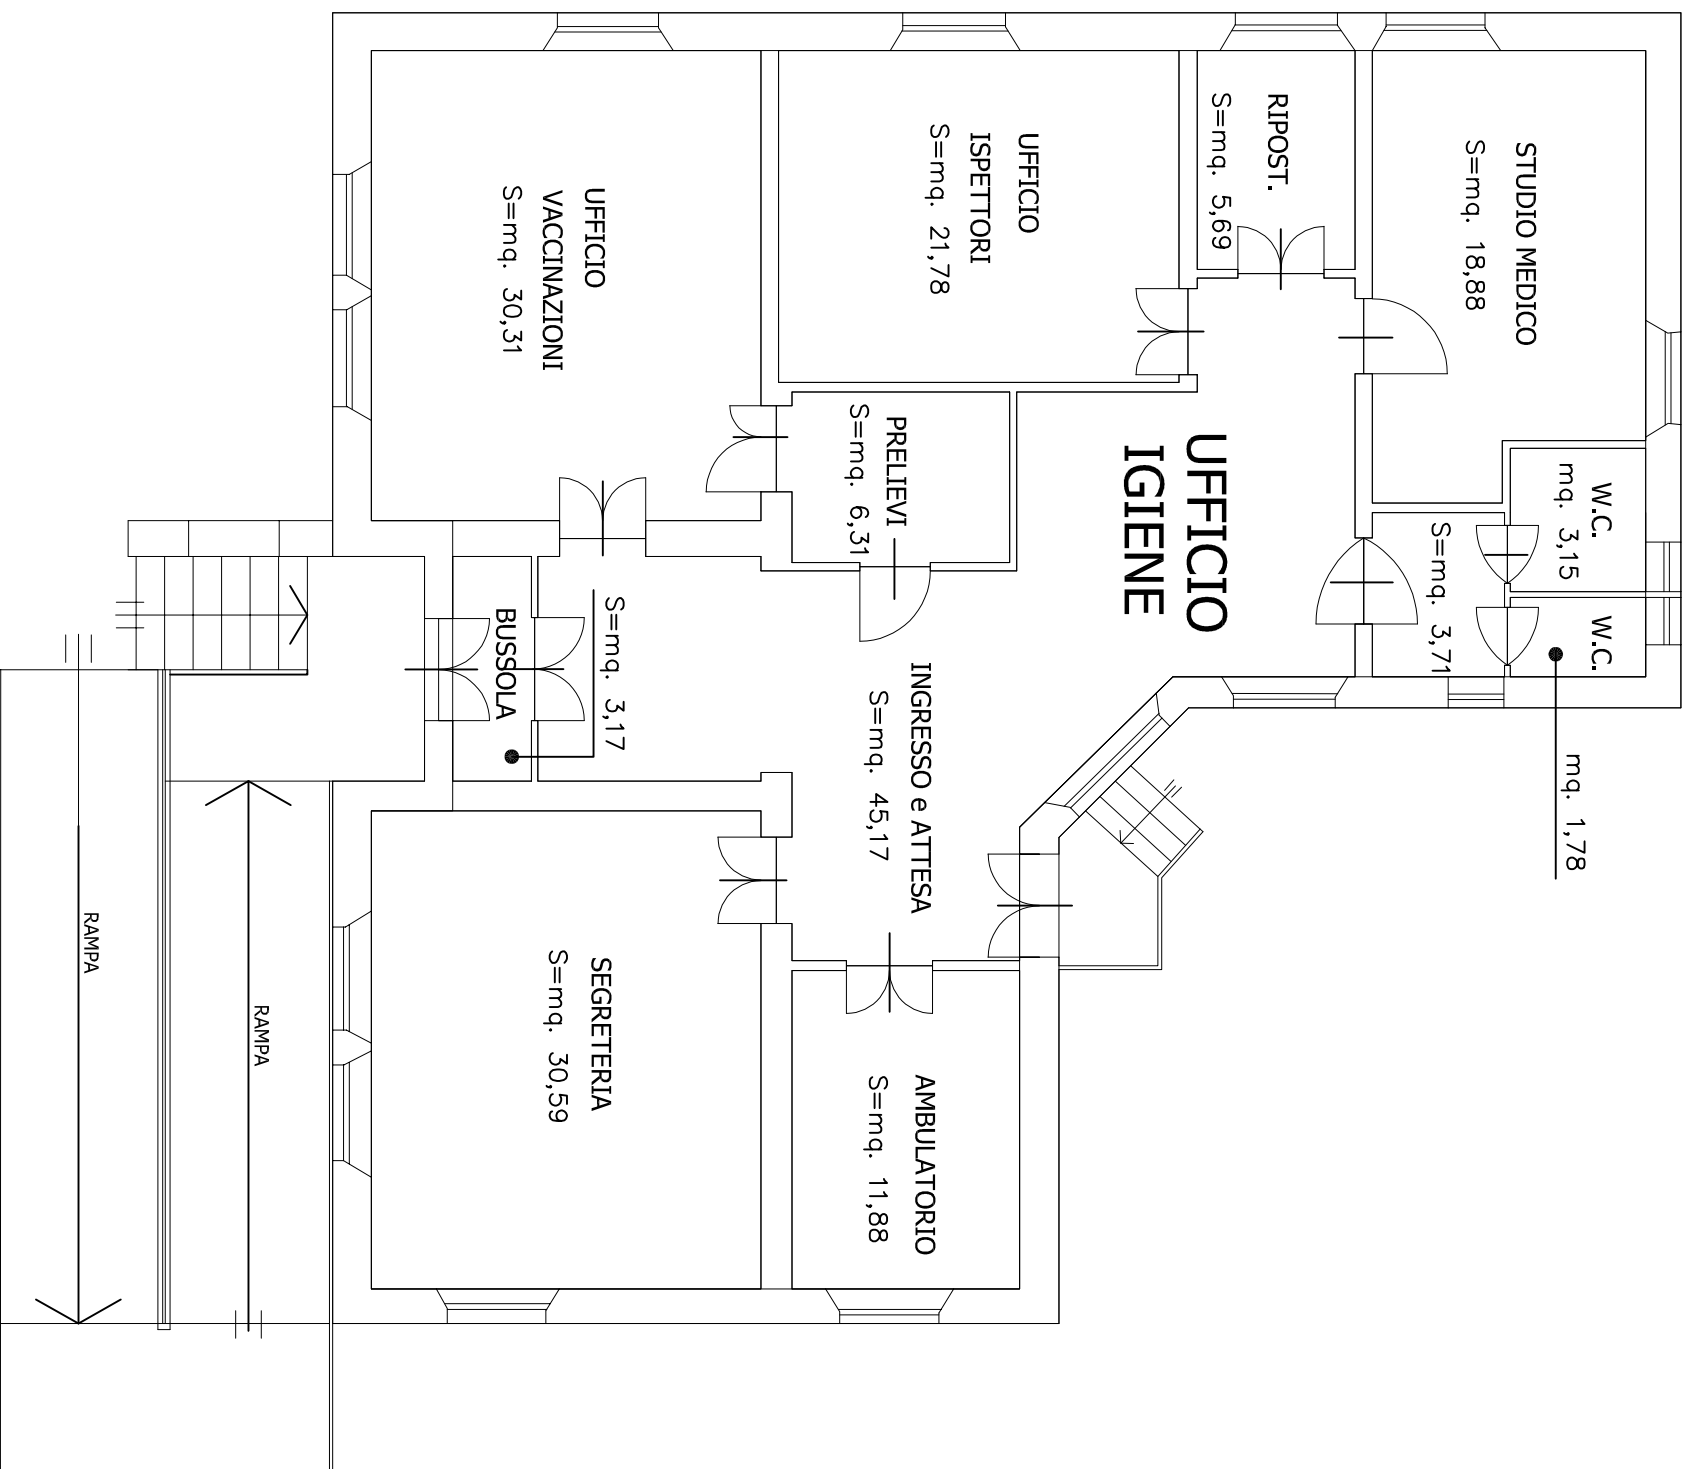

ELABORATO:		UFFICIO IGIENE – SEDE DI AGORDO	
NOME FILE:		AMB. VACCINAZIONI – piano terra	
SCALE:	1 : 100	DATA REV:	03/02/2022
NOME FILE:		Uff. Igiene - piano terra	

U.O.C.
SERVIZI TECNICI E PATRIMONIALI
 Viale Europa, n.22 - 32100 Belluno
 e-mail: serv.ufftecnico@aulss1.veneto.it
 Tel. 0437/516256

