


PARAMETRI ILLUMINAZIONE E AERAZIONE

COMPARTIMENTO	NUMERO	SALIZIONE	SALIZIONE	SALIZIONE	SALIZIONE	SALIZIONE	
						AREA	PERCENTUALE
1 SALA OPERAZIONI	30,00	7,00	7,00	7,00	7,00	7,00	7,00
2 INFERMIERISTICO	4,00	4,00	4,00	4,00	4,00	4,00	4,00
3 AMBITORIO	1,81	1,81	1,81	1,81	1,81	1,81	1,81
4 AMBITORIO AFFERENTIBUS	1,40	1,40	1,40	1,40	1,40	1,40	1,40
5 AMBITORIO	2,10	2,10	2,10	2,10	2,10	2,10	2,10
6 AMBITORIO	2,10	2,10	2,10	2,10	2,10	2,10	2,10
... PARTE DIVERSO PRIBILE AD ANTA E REALTA

... : AERAZIONE ANTIFUCALE


PIANTA PIANO TERRA  
scala - 1: 100 -

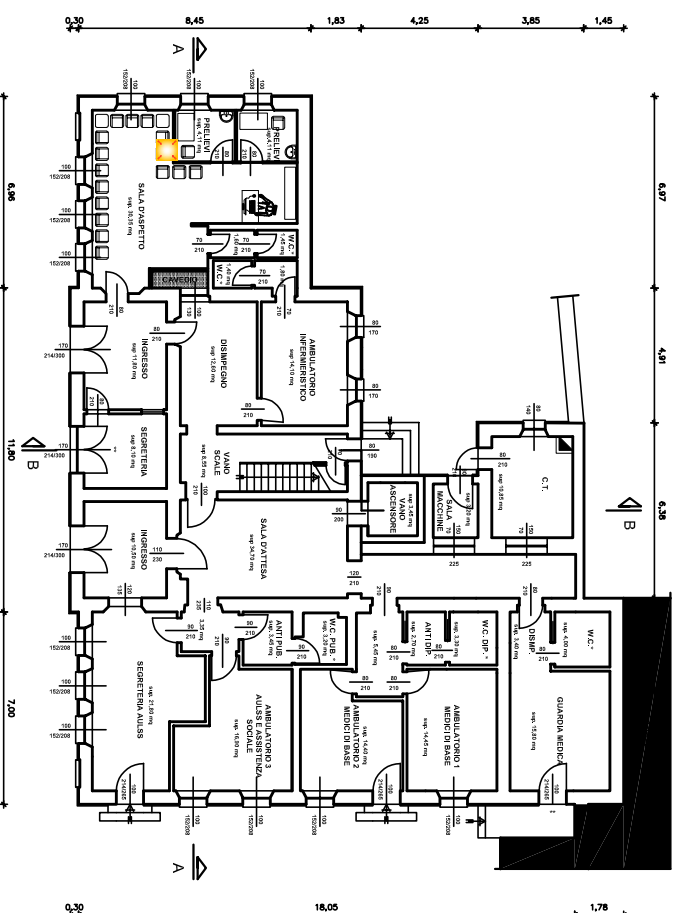


PIANTA PIANO PRIMO  
scala - 1: 100 -

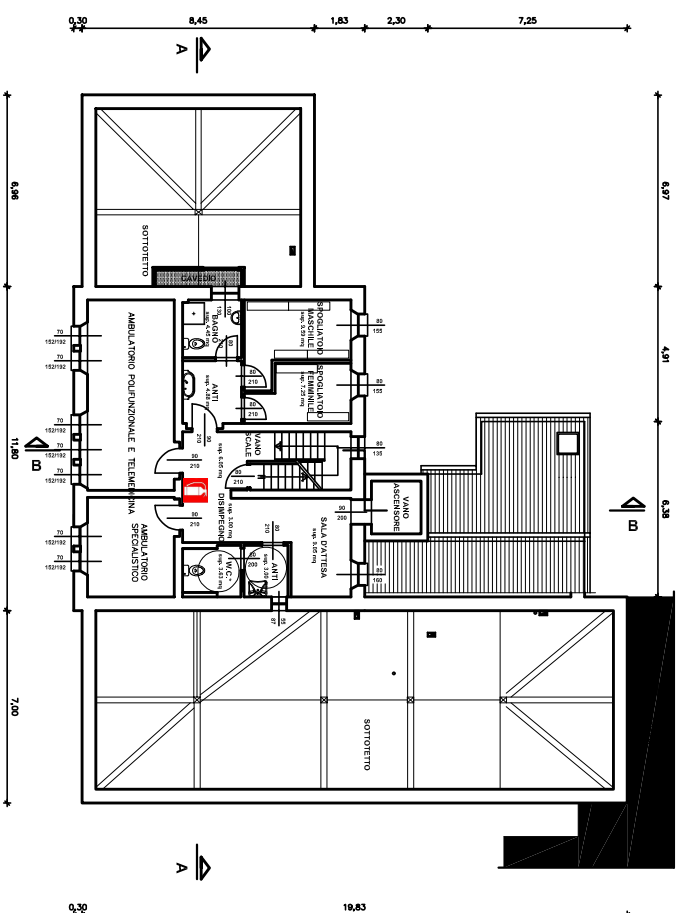

PIANTA PIANO SECONDO  
scala - 1: 100 -

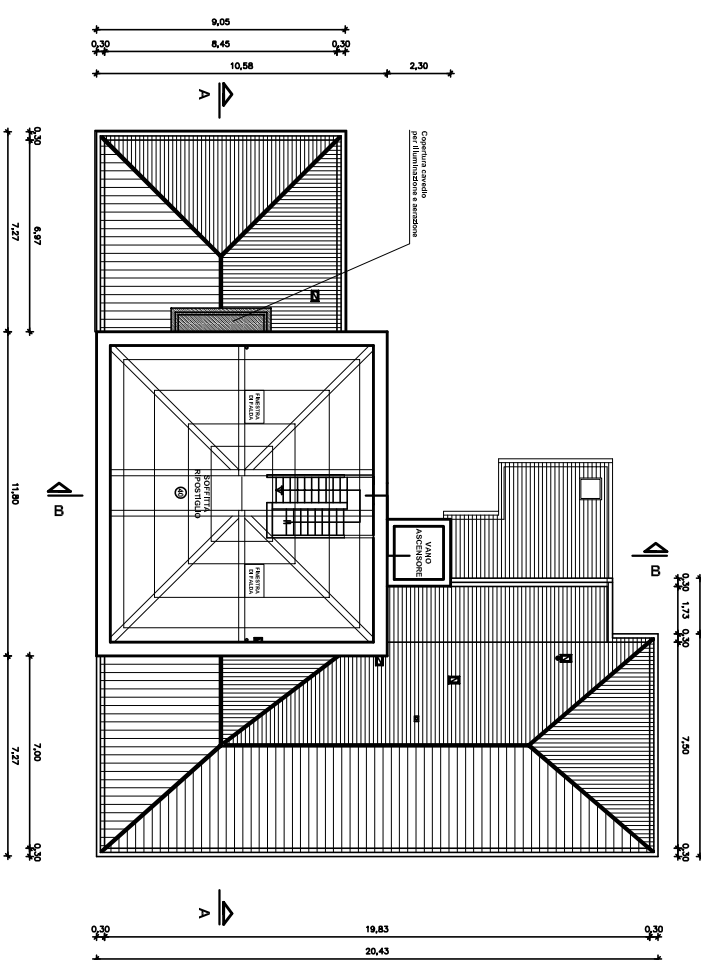

PIANTA DELLA COPERTURA  
scala - 1: 100 -

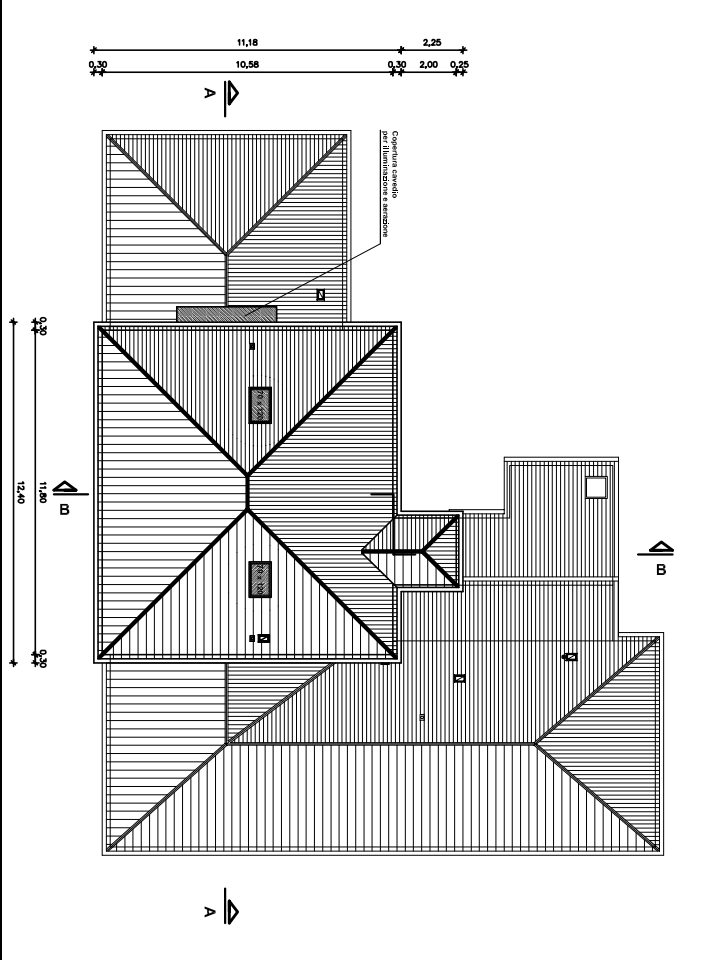

COMUNE DI ALPAGO PROVINCIA DI BELLUNO  
**PROGETTO ESECUTIVO**  
 Manutenzione straordinaria del fabbricato  
 sede del Subdistretto AULSS N.1  
 dell'Alpago per l'insediamento  
 della medicina di base

PIANTE  
 - STATO DI PROGETTO -  
 Data: Dicembre 2023

Scala: 1:100

Tabella: E - A 05

COMITENTE: COMUNE DI ALPAGO P.I.V.A.: 01184740254

PROGETTAZIONE: Belluno INGEGNERIA