


ELABORATO:		DISTRETTO CANALE D'AGORDO	
AMBULATORI, PRELIEVI E SERVIZI - p. terra			
NOTE FILE:	SCALE:	DATA REV:	
CANALE - piano terra.DWG	1 : 100	18/03/2024	

U.O.C.
SERVIZI TECNICI E PATRIMONIALI
Viale Europa, n.22 - 32100 Belluno
e-mail: serv.ufftecnica@aulsst.veneto.it
Tel. 0437/516256

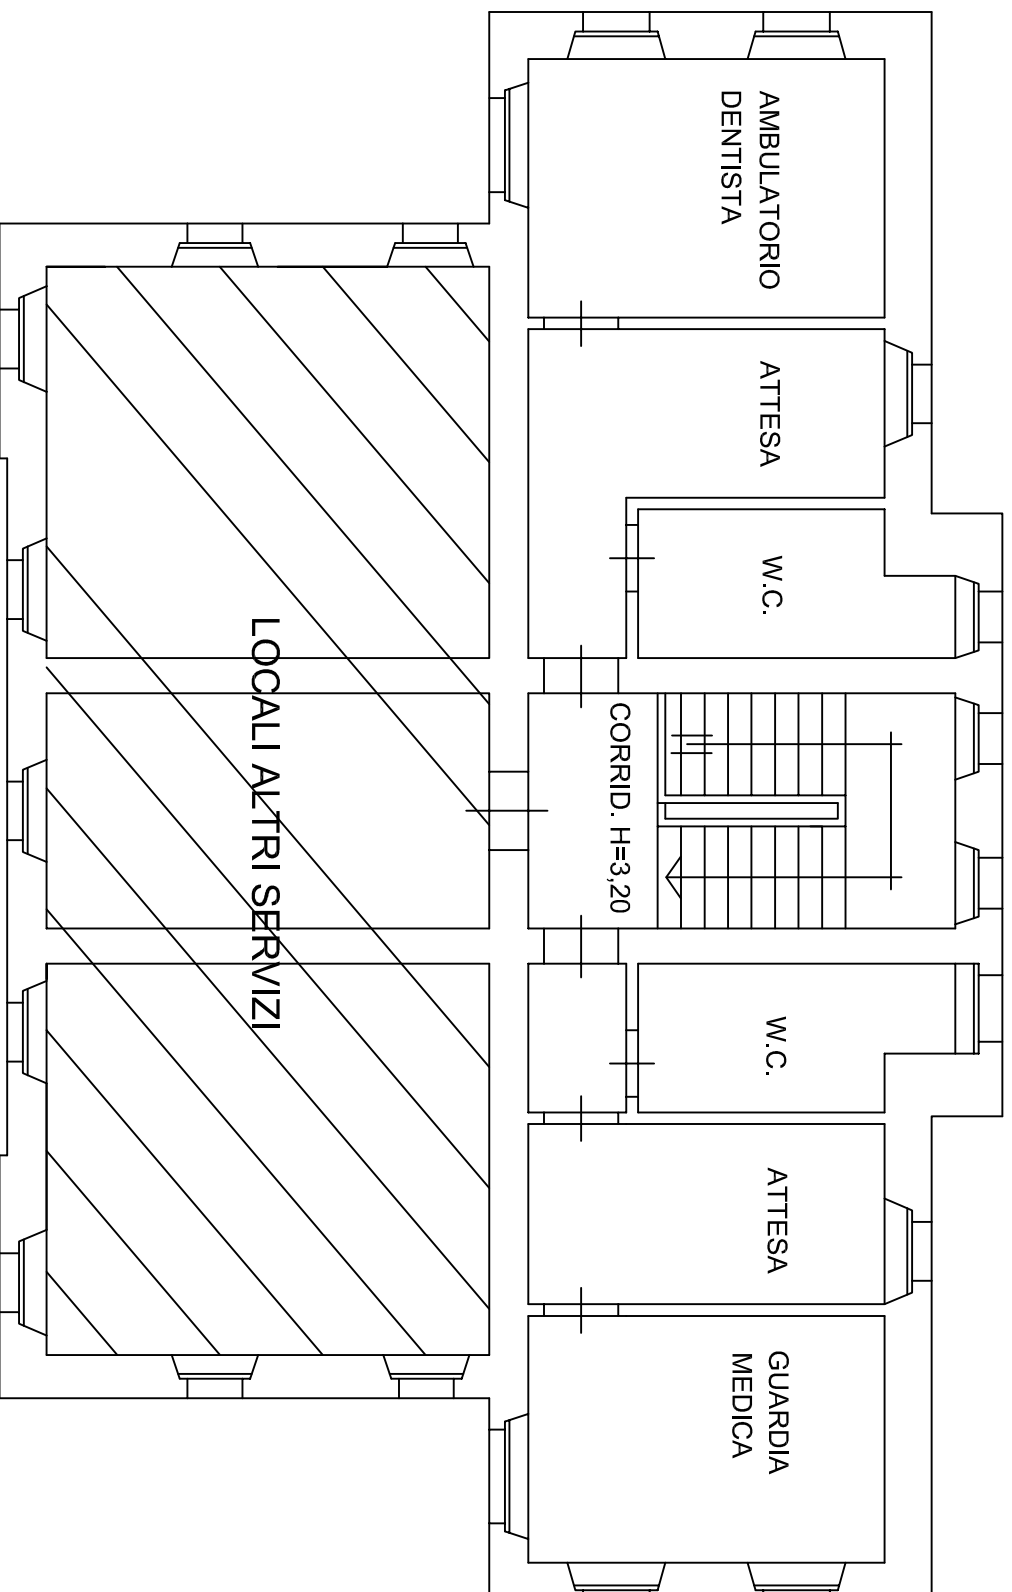

REGIONE DEL VENETO
ULSS1
DOLOMITI



ELABORATO:
DISTRETTO CANALE D'AGORDO
SERVIZI – piano primo

NOME FILE: CANALE - piano 1° DWG	SCALE: 1 : 100	DATA REV: 30/03/2023
-------------------------------------	-------------------	-------------------------

U.O.C.
SERVIZI TECNICI E PATRIMONIALI
 Viale Europa, n.22 - 32100 Belluno
 e-mail: serv.ufftecnica@aulss1veneto.it
 Tel. 0437/516256

