


Facciata continua in metallo e vetro con elementi apribili

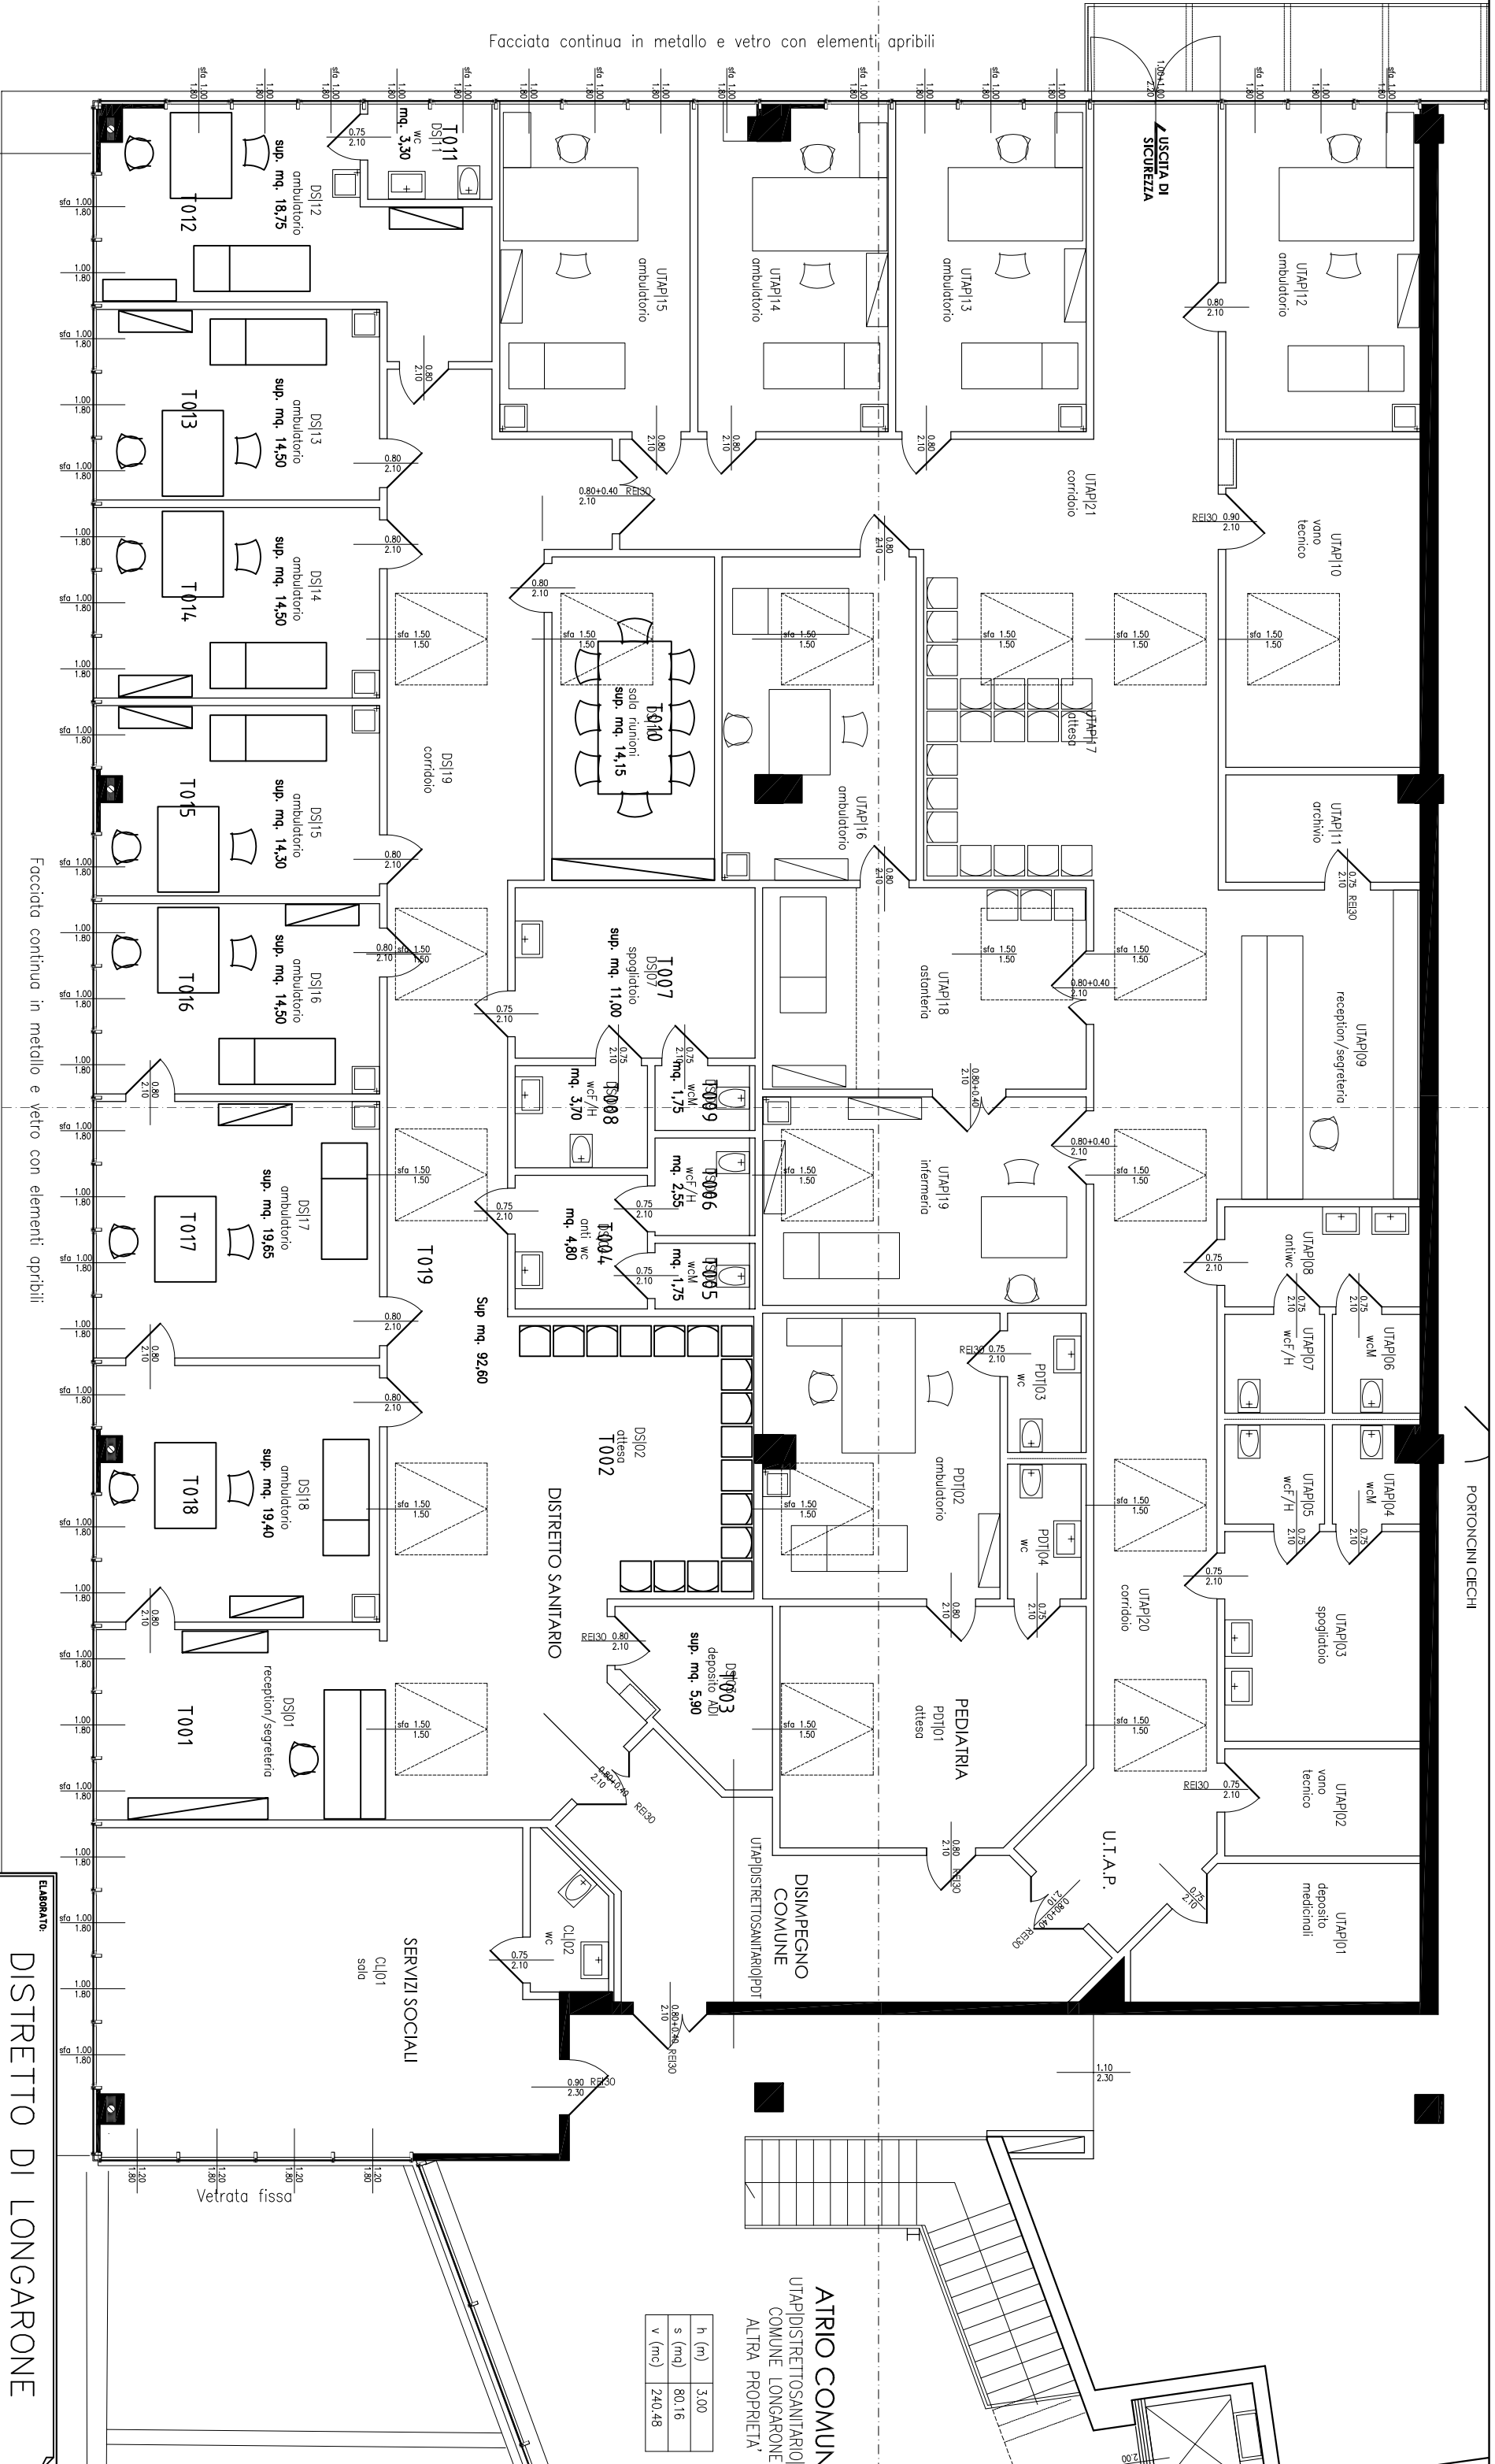

Facciata continua in metallo e vetro con elementi apribili

h (m)	3,00
s (mq)	80,16
v (mc)	240,48

Piano Primo — Sup. lorda mq. 675,00

ELABORATO

DISTRETTO DI LONGARONE

Piano Primo

SCALE 1 : 100

DATA REV. 31/03/2017

U.O.C.

SERVIZI TECNICI E PATRIMONIALI

Viale Europa, n.22 - 32100 Belluno

e-mail: serv.ufftecnico@auiass1.veneto.it

Tel. 0437/516256

REGIONE DEL VENETO

USSI

DOLOMITI