


LEGENDA

- POSTI AUTO
- NUOVO TRATTO VIABILITA'
- PERCORSO RIABILITATIVO
- NUOVA SCALA
- AREA RELAX
- ISOLA ECOLOGICA

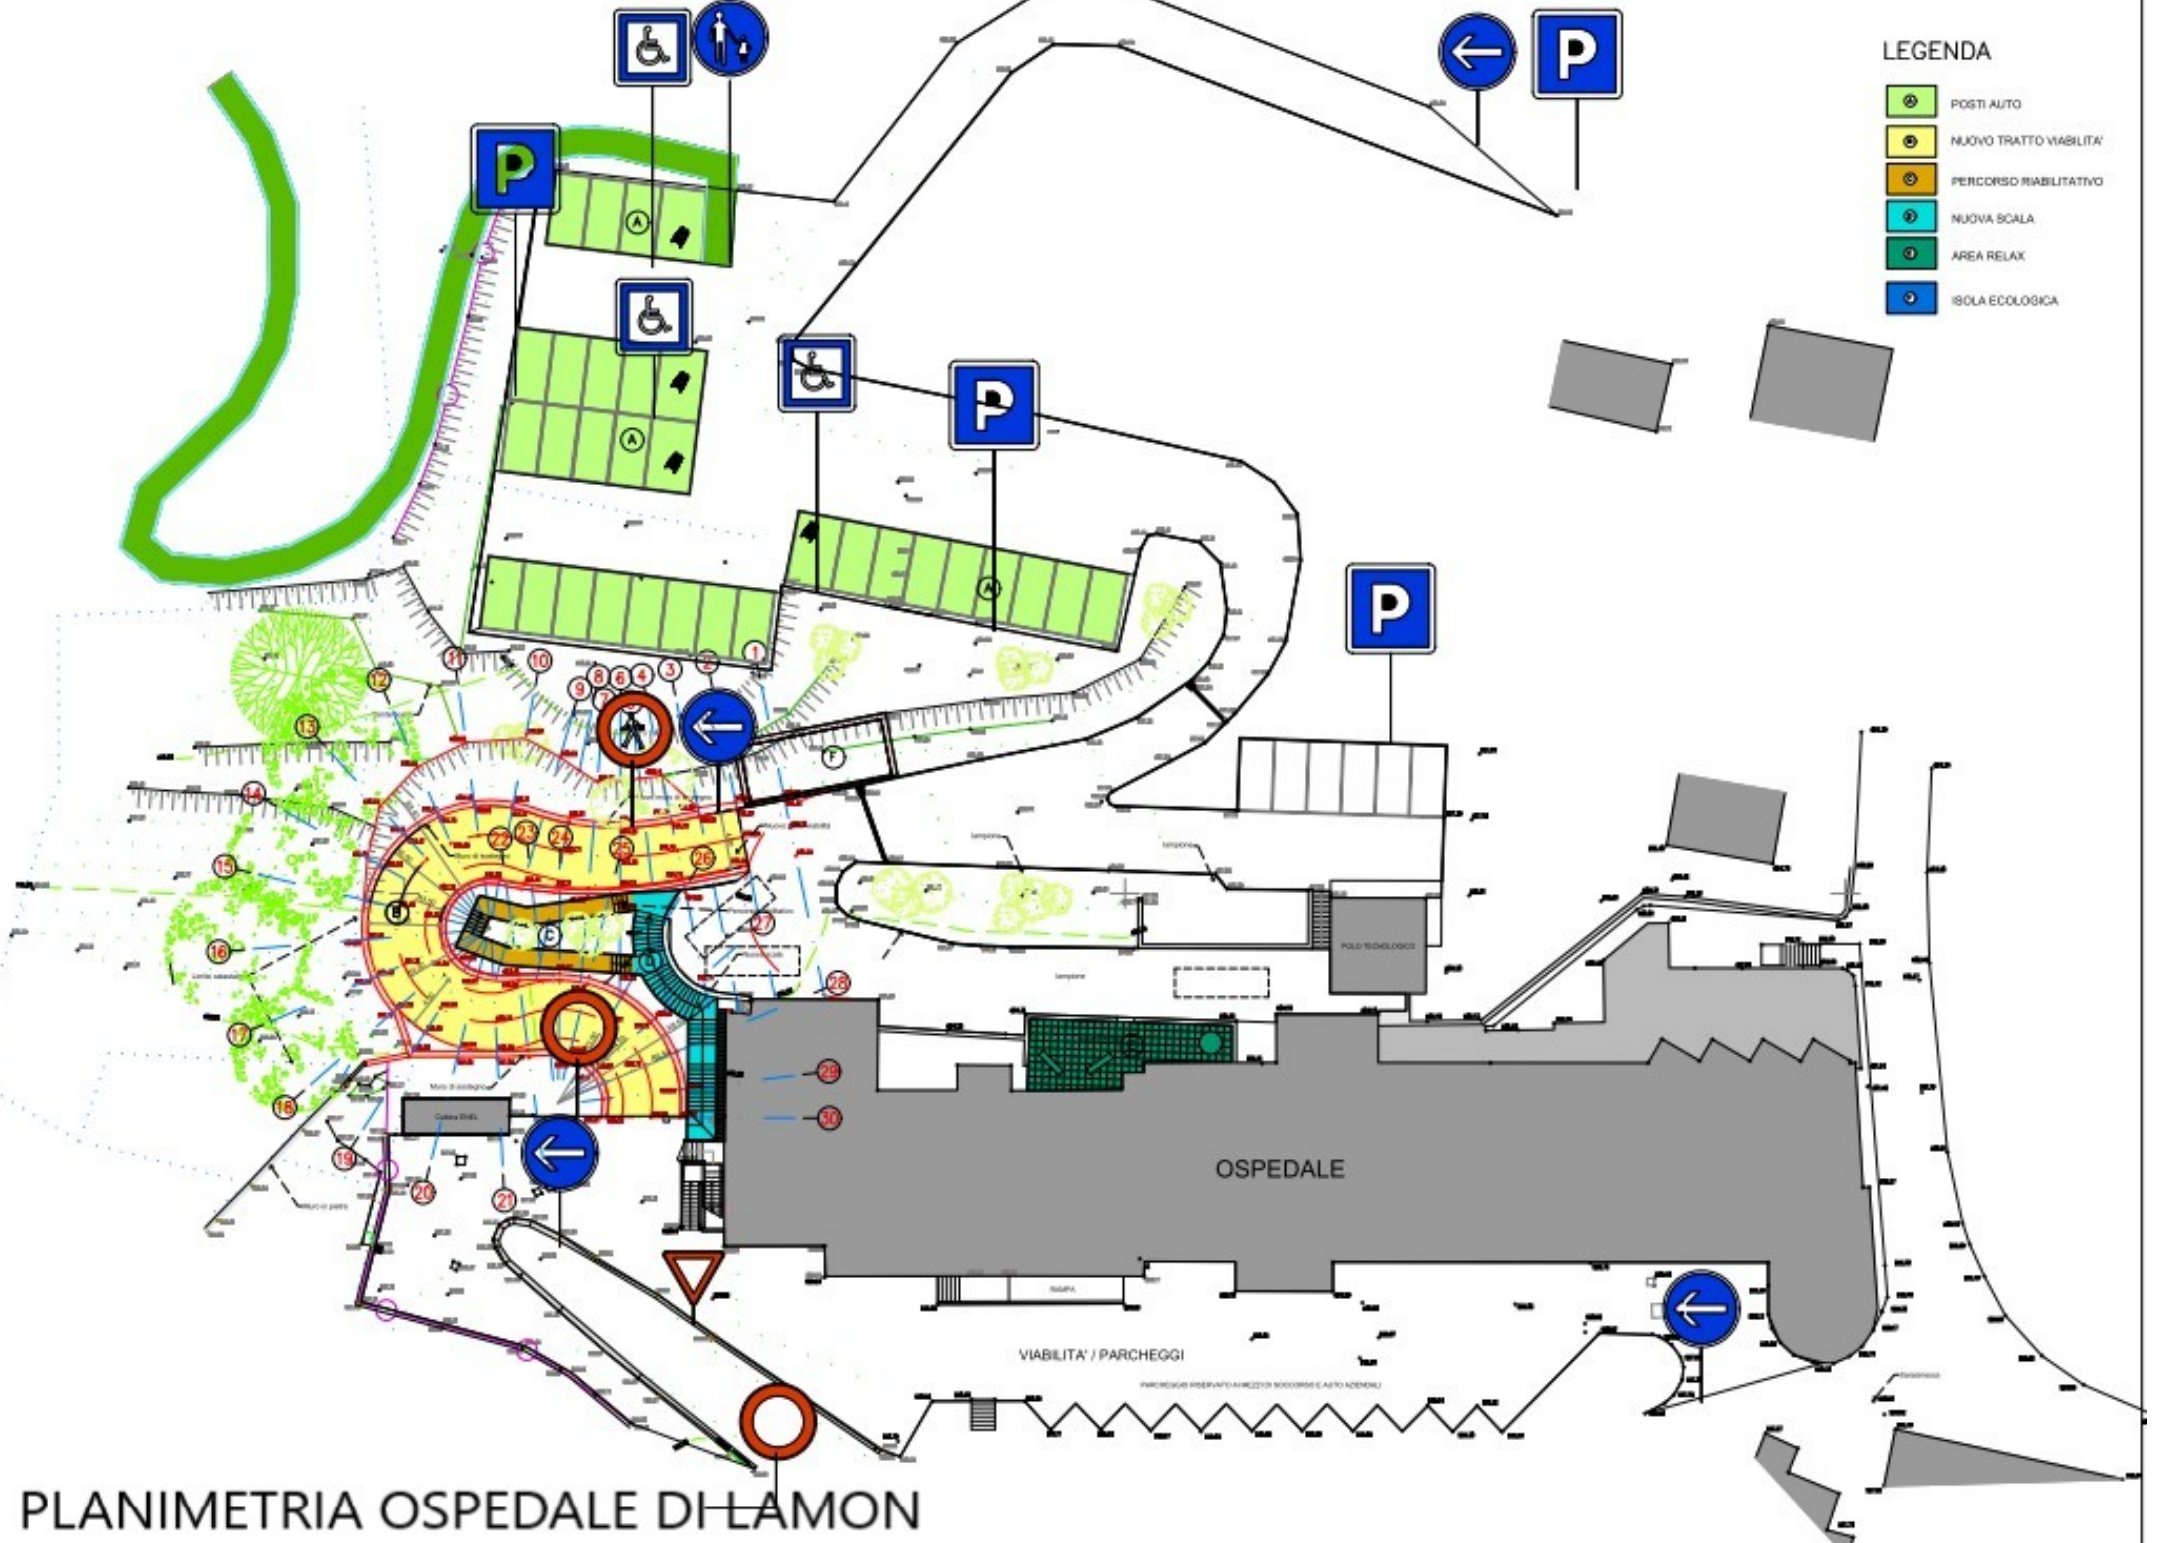

PLANIMETRIA OSPEDALE DI LAMON